ASBURY

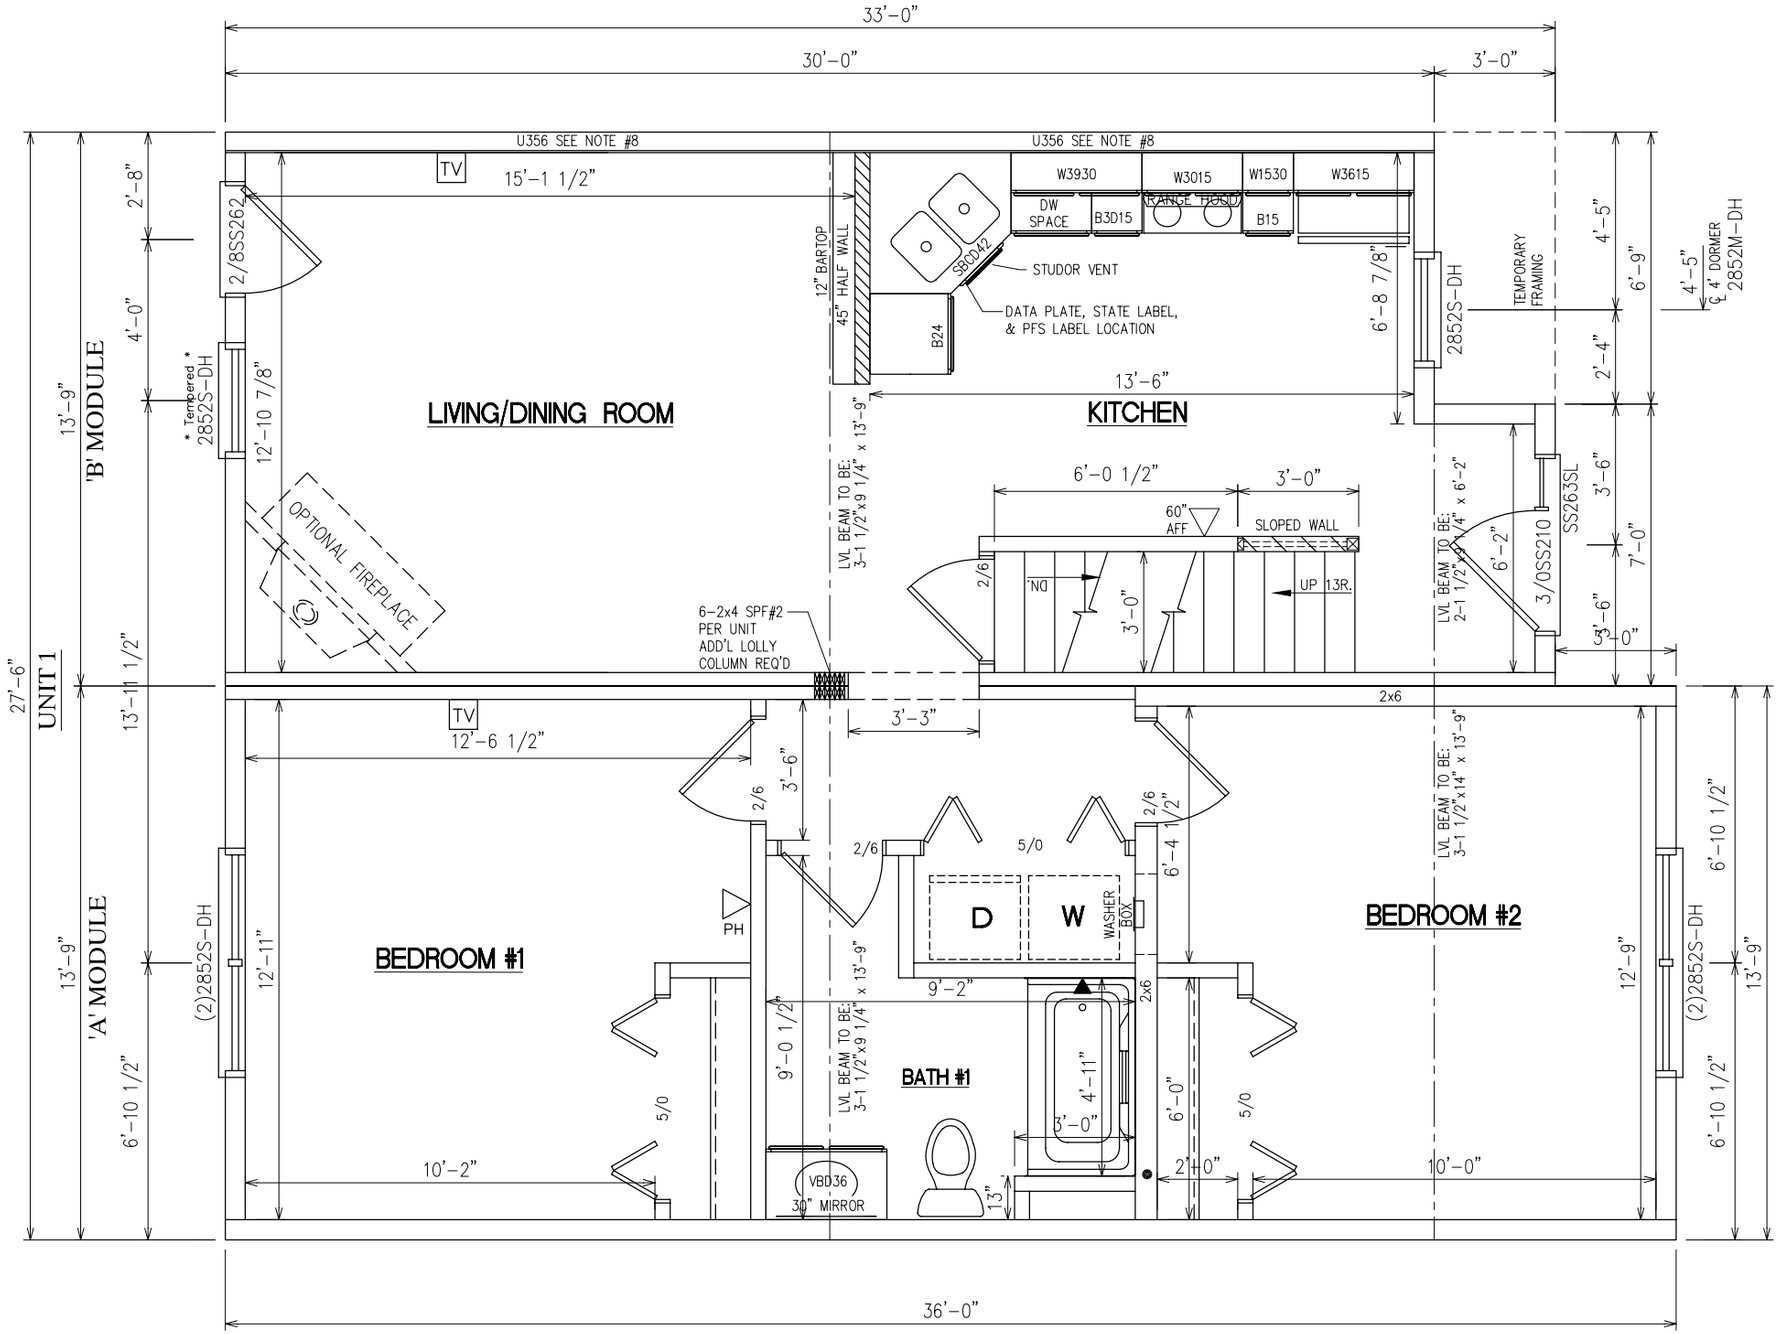
33'-0"
30'-0"
3'-0"
U356 SEE NOTE #8
U356 SEE NOTE #8
TV
15'-1 1/2"
2/8SS262
2'-8"
4'-0"
* Tempered *
2852S-DH
12'-10 7/8"
13'-9"
'B' MODULE
LIVING/DINING ROOM
OPTIONAL FIREPLACE
12" BARTOP
45" HALF WALL
W3930
W3015
W1530
W3615
DW SPACE
B3D15
RANGE HOOD
B15
SBCD42
STUDOR VENT
DATA PLATE, STATE LABEL, & PFS LABEL LOCATION
B24
6'-8 7/8"
2852S-DH
TEMPORARY FRAMING
4'-5"
6'-9"
4'-5"
℄ 4' DORMER
2852M-DH
2'-4"
13'-6"
KITCHEN
LVL BEAM TO BE: 3-1 1/2"x9 1/4" x 13'-9"
6'-0 1/2"
3'-0"
60" AFF
SLOPED WALL
2/6
DN
UP 13R.
3'-0"
LVL BEAM TO BE: 2-1 1/2"x9 1/4" x 6'-2"
6'-2"
3/0SS210
SS263SL
3'-6"
7'-0"
3'-6"
3'-0"
6-2x4 SPF#2 PER UNIT ADD'L LOLLY COLUMN REQ'D
27'-6"
UNIT 1
13'-11 1/2"
2x6
TV
12'-6 1/2"
3'-3"
3'-6"
2/6
2/6
5/0
2/6
6'-4 1/2"
LVL BEAM TO BE: 3-1 1/2"x14" x 13'-9"
D
W
WASHER BOX
PH
BEDROOM #1
BEDROOM #2
13'-9"
'A' MODULE
(2)2852S-DH
12'-11"
LVL BEAM TO BE: 3-1 1/2"x9 1/4" x 13'-9"
9'-2"
2x6
9'-0 1/2"
BATH #1
4'-11"
3'-0"
6'-0"
5/0
5/0
6'-10 1/2"
6'-10 1/2"
12'-9"
(2)2852S-DH
13'-9"
10'-2"
VB036
30" MIRROR
13"
2'-10"
10'-0"
36'-0"

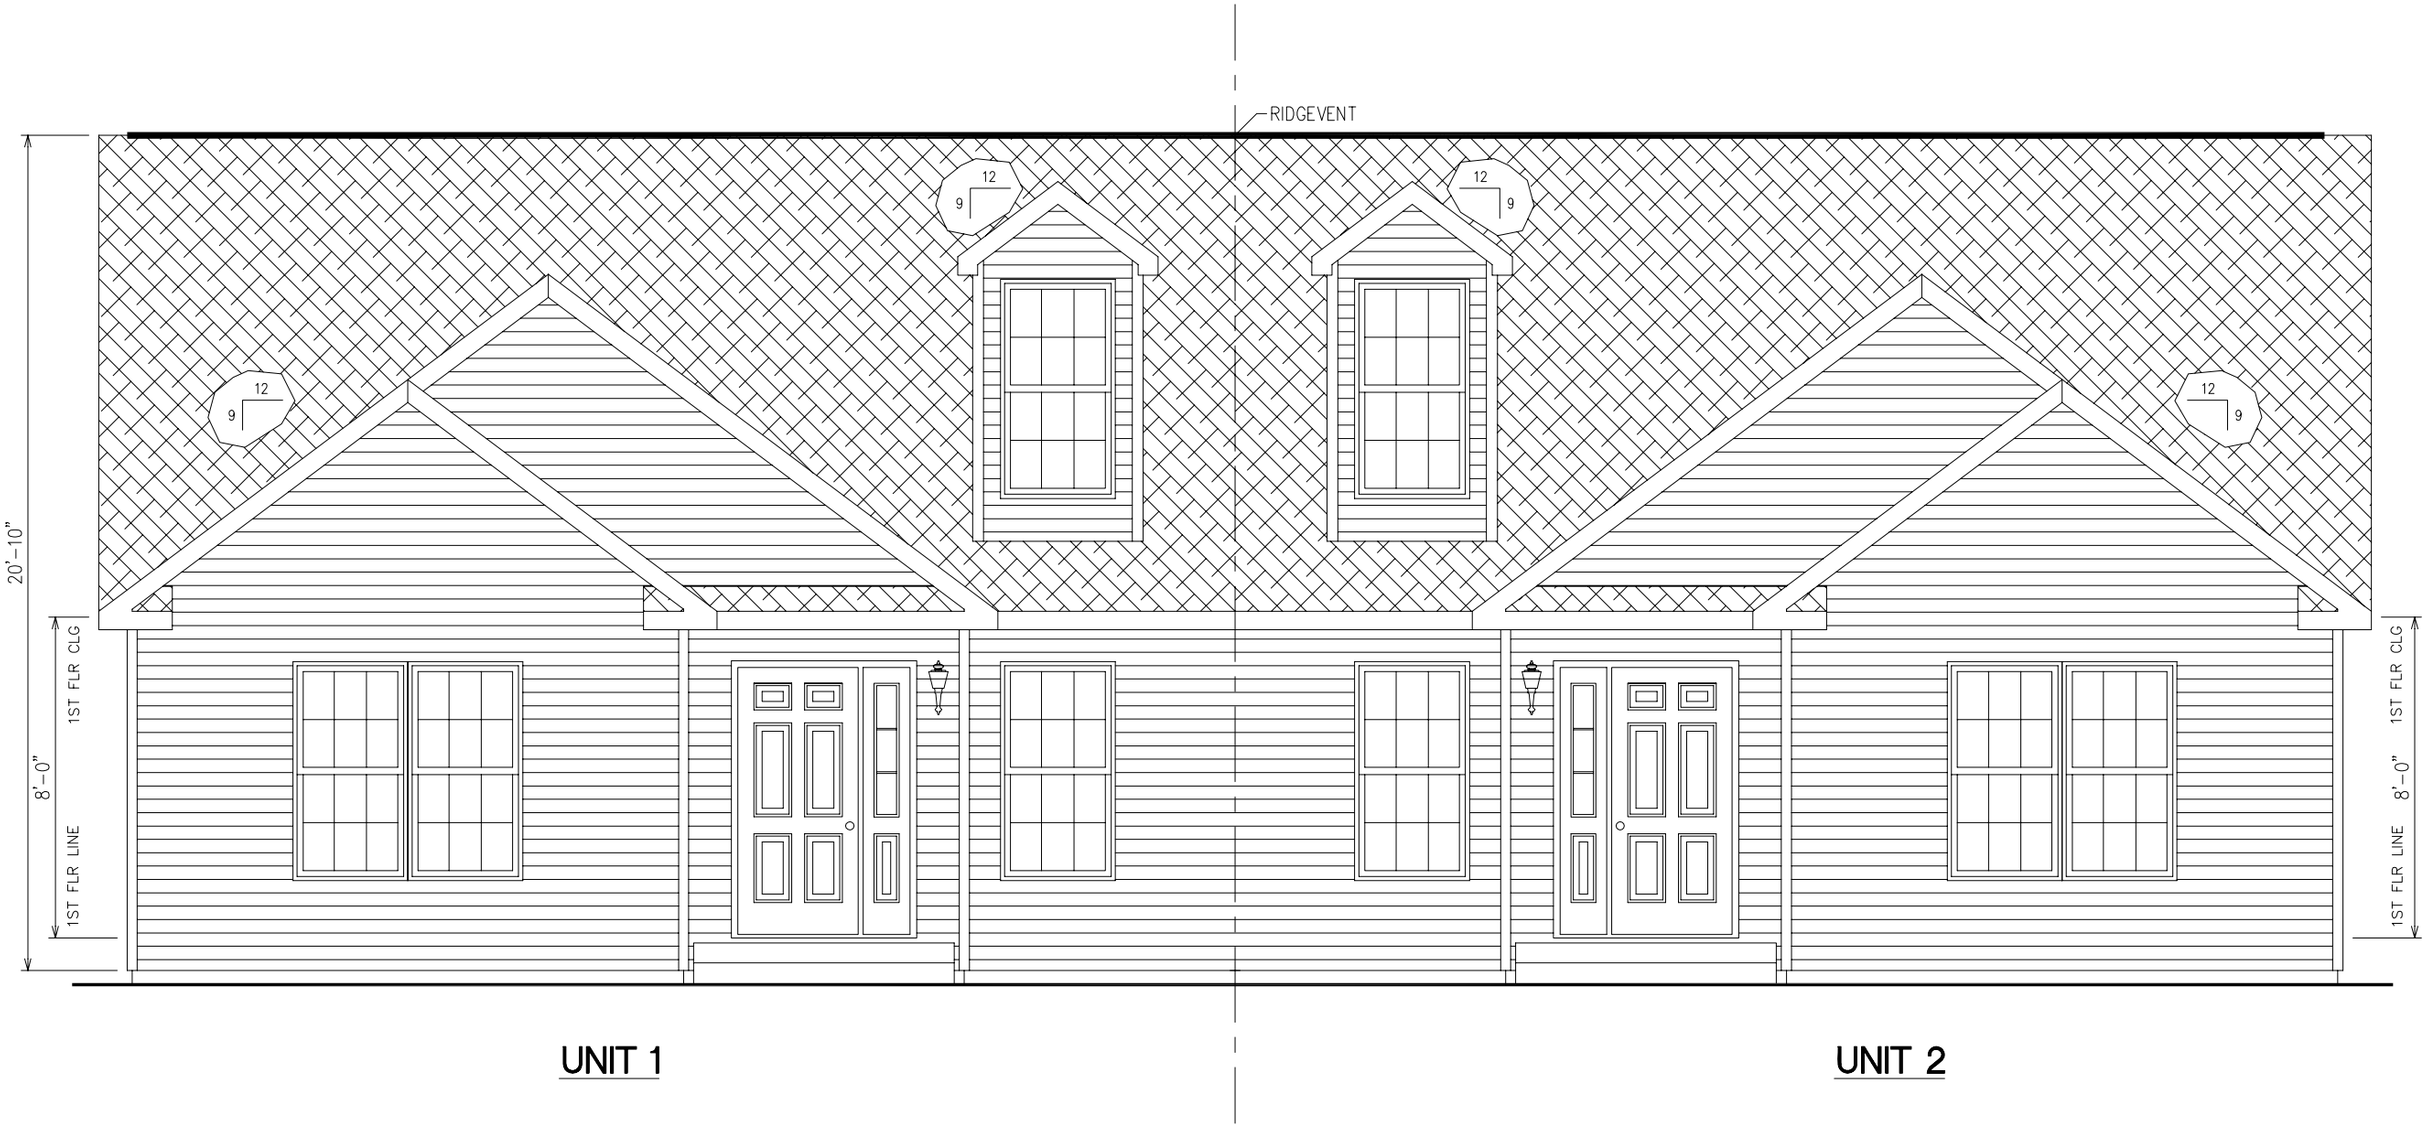

FRONT ELEVATION