CAPE CLARA

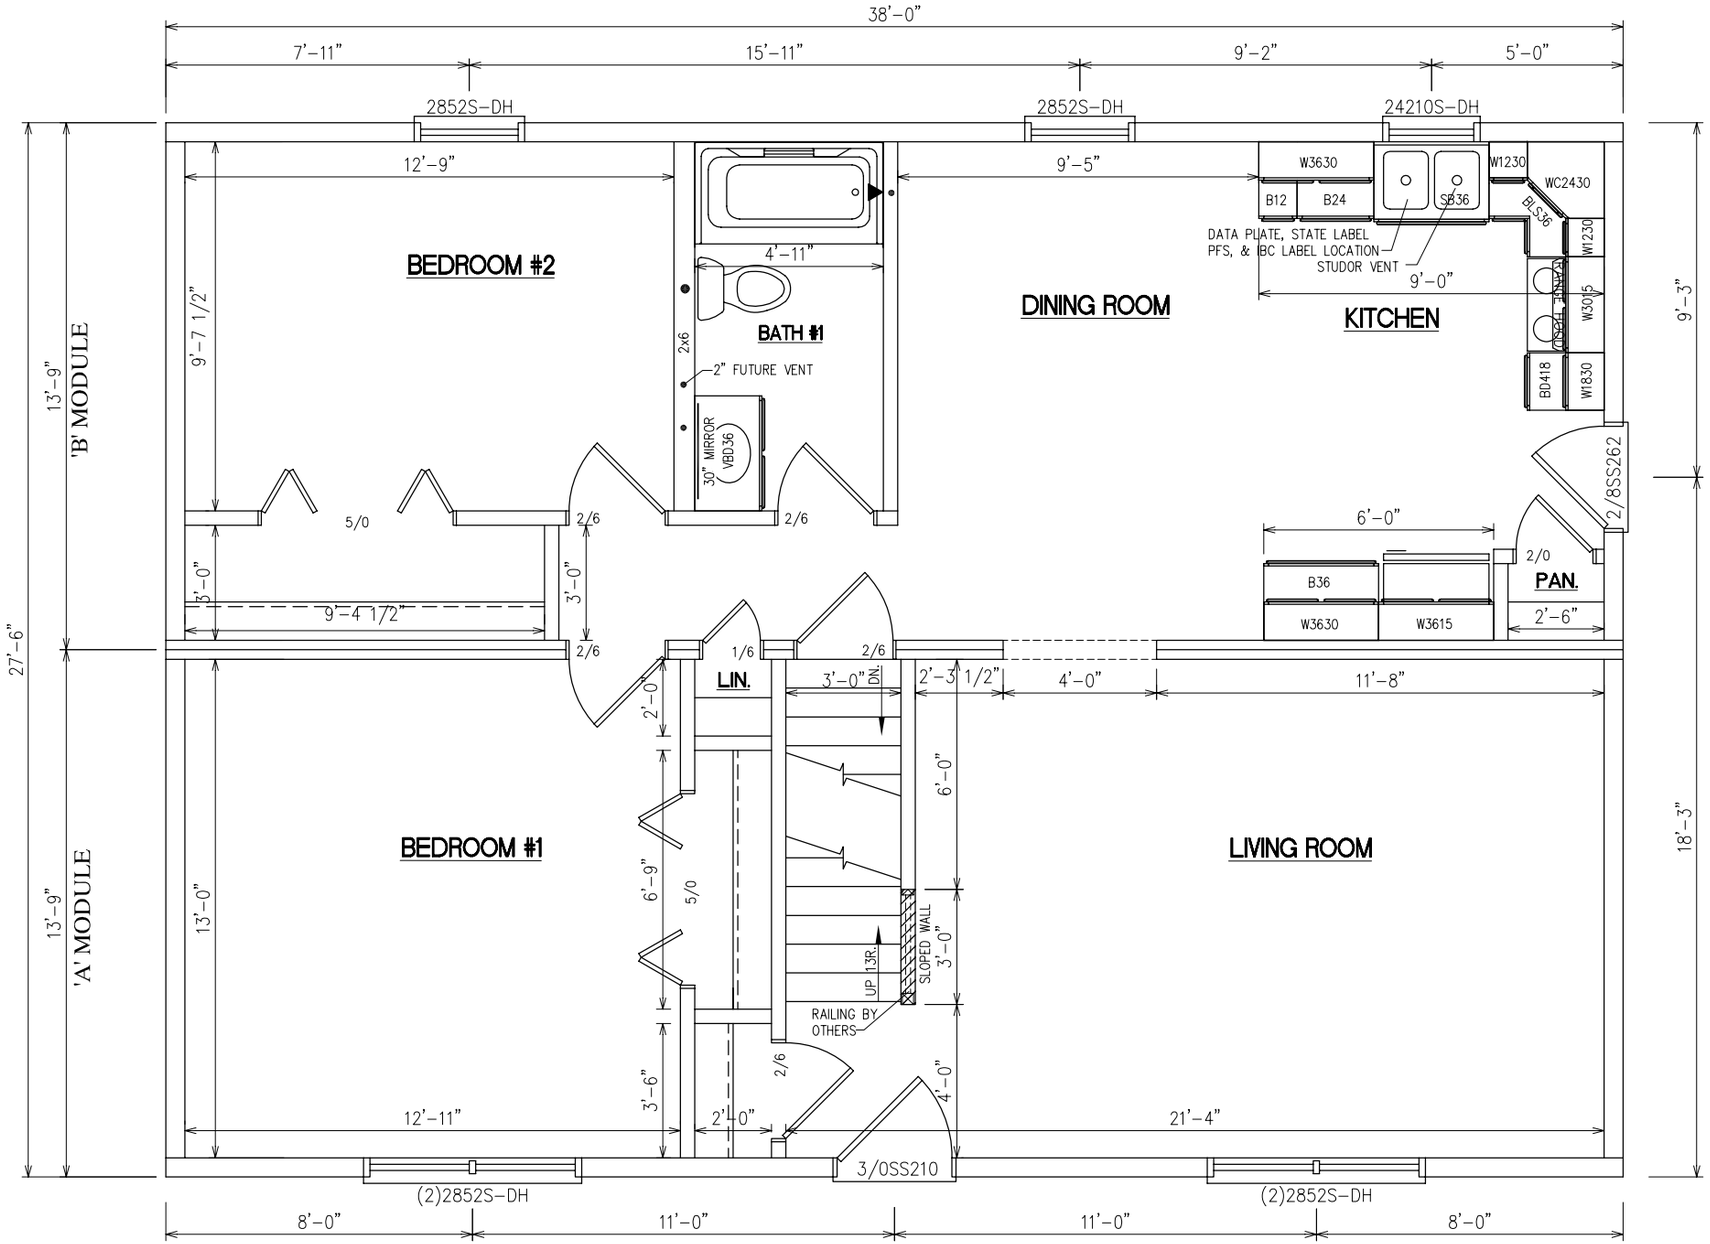
38'-0"
7'-11"
15'-11"
9'-2"
5'-0"
2852S-DH
2852S-DH
24210S-DH
12'-9"
9'-5"
BEDROOM #2
BATH #1
DINING ROOM
KITCHEN
4'-11"
2x6
2" FUTURE VENT
30" MIRROR
VBD36
W3630
B12
B24
SB36
W1230
WC2430
BLS36
W1230
W3015
BD418
W1830
DATA PLATE, STATE LABEL
PFS, & BC LABEL LOCATION
STUDOR VENT
9'-0"
9'-7 1/2"
5/0
2/6
2/6
3'-0"
3'-0"
9'-4 1/2"
2/6
2/8SS262
6'-0"
2/0
PAN.
B36
W3630
W3615
2'-6"
9'-3"
13'-9"
'B' MODULE
27'-6"
13'-9"
'A' MODULE
1/6
2/6
LIN.
3'-0"
DN.
2'-3 1/2"
4'-0"
11'-8"
2'-0"
6'-0"
BEDROOM #1
LIVING ROOM
18'-3"
13'-0"
6'-9"
5/0
SLOPED WALL
3'-0"
UP 13R.
RAILING BY
OTHERS
2/6
3'-6"
4'-0"
12'-11"
2'-10"
21'-4"
3/0SS210
(2)2852S-DH
(2)2852S-DH
8'-0"
11'-0"
11'-0"
8'-0"

FRONT ELEVATION